


# SCUOLA SECONDARIA CACCIA

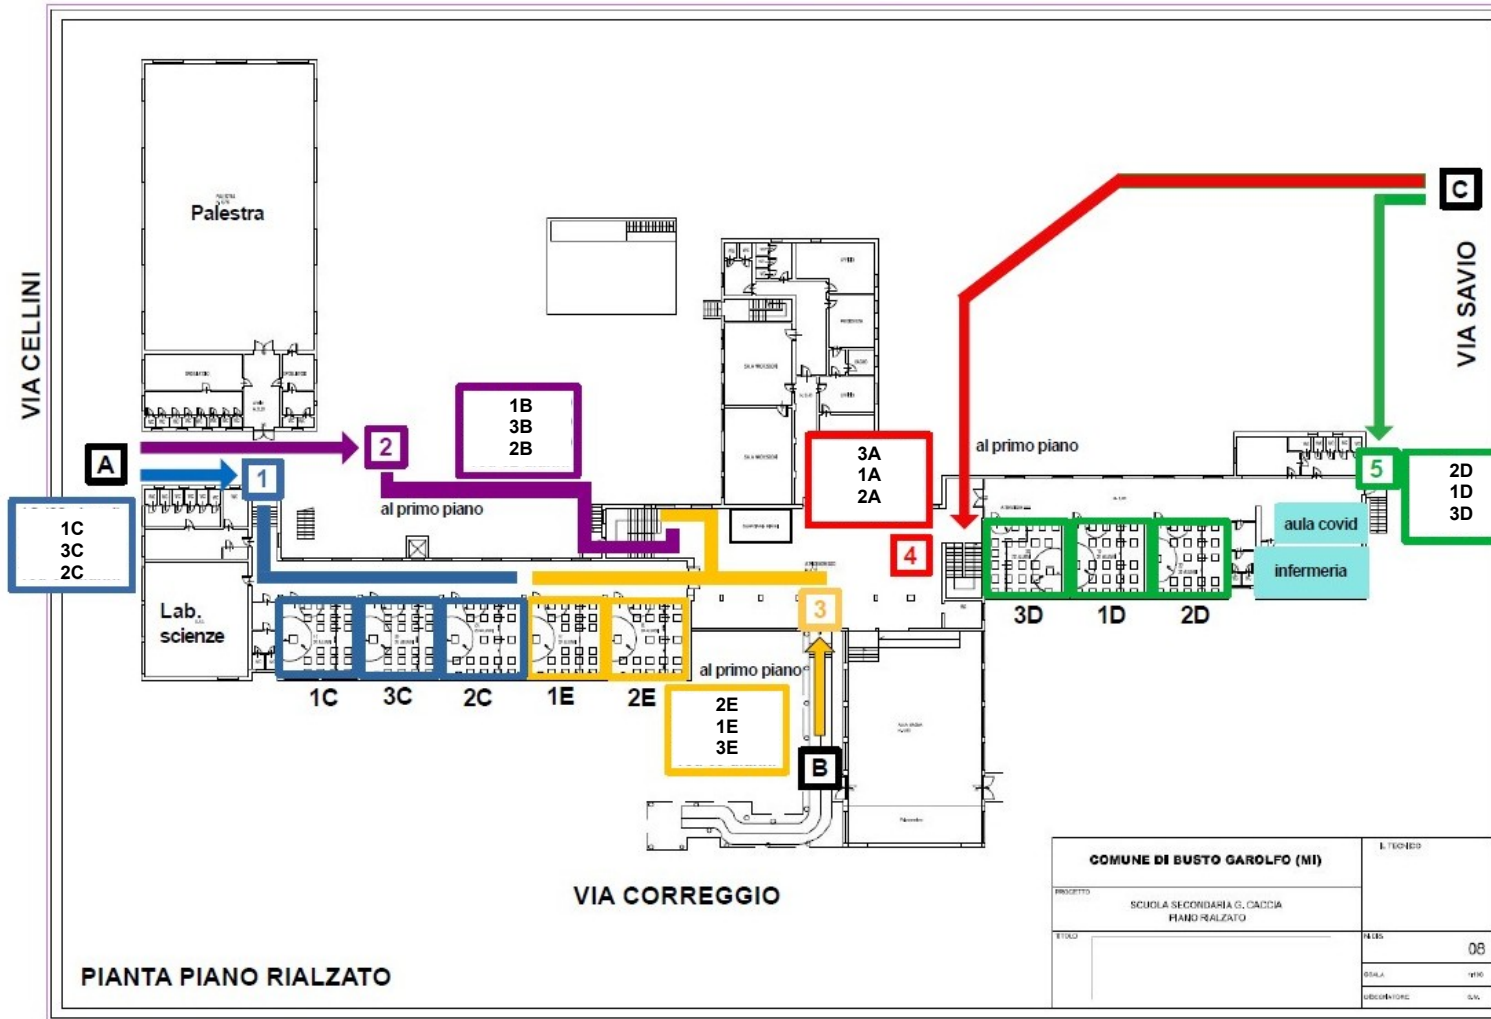


INGRESSI E PERCORSI

1A	C	4
2A	C	4
3A	C	4
1B	A	2
2B	A	2
3B	A	2
1C	A	1
2C	A	1
3C	A	1
1D	C	5
2D	C	5
3D	C	5
1E	B	3
2E	B	3
3E	B	3

COMUNE DI BUSTO GAROLFO (MI)		L. TECNICO	
PROGETTO	SCUOLA SECONDARIA G. CACCIA FARM. RIALZATO		
TITOLO		FEELS	08
		DATA	1/10
		UBICAZIONE	S.V.

# SCUOLA SECONDARIA CACCIA

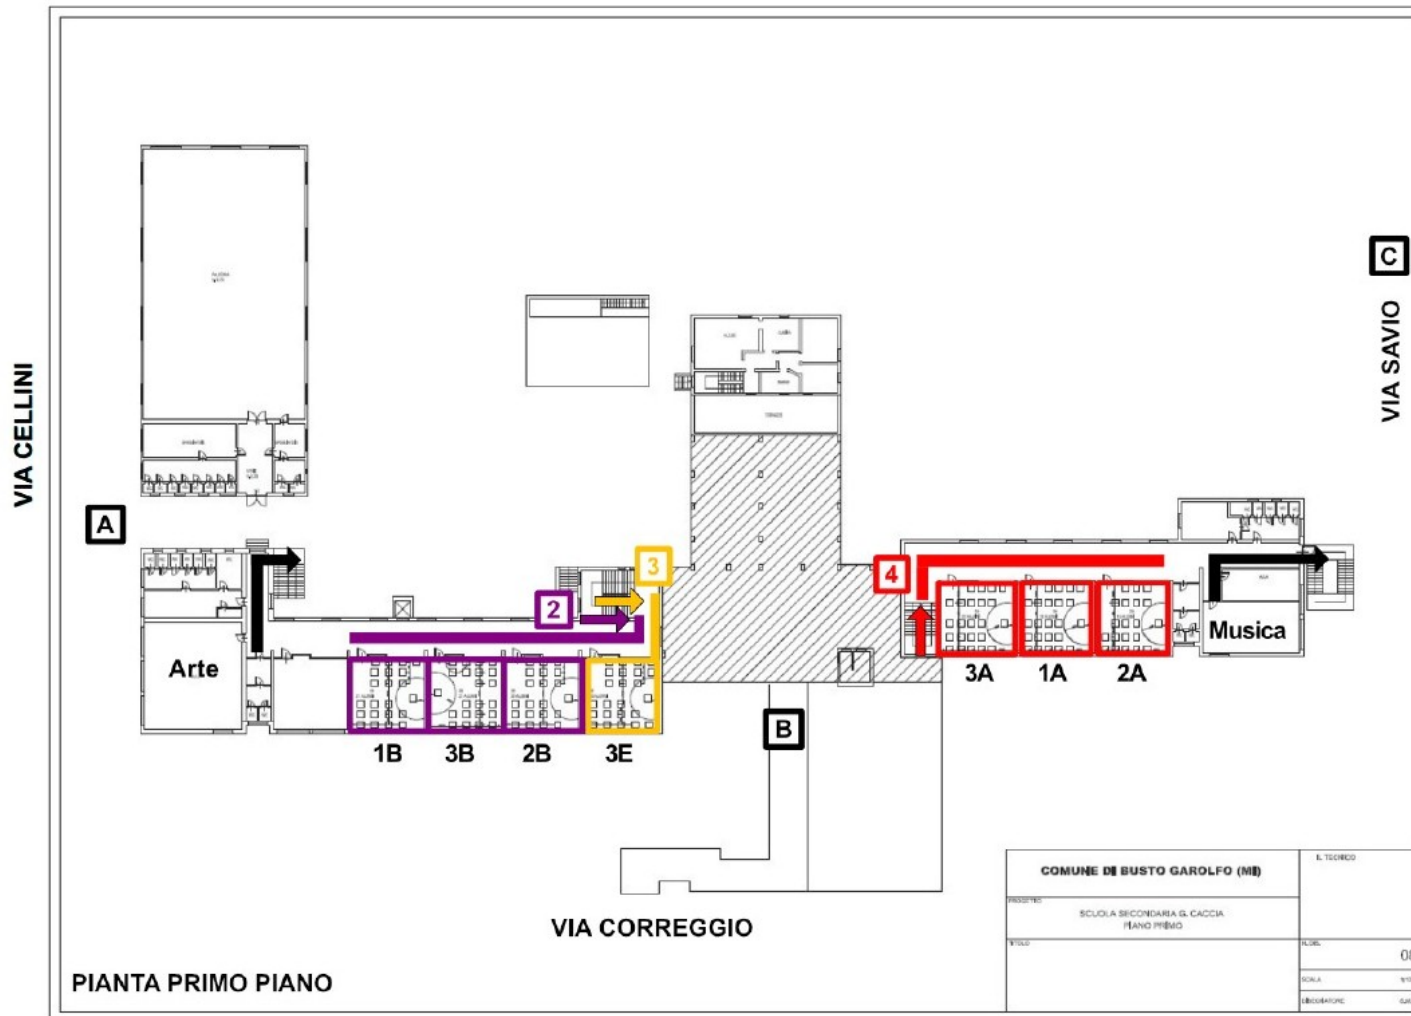

# SCUOLA SECONDARIA CACCIA

VIA CELLINI

A



C

VIA SAVIO

B

COMUNITA' COMUNI DI BUSTO GARLFO	
SEDE: VIA CORREGGIO 16 - BUSTO GARLFO (BS)	
PROGETTO: RENZO PIANI	SCALA: 1 / 200
INTERNO: 01	

PIANTA PIANO INTERRATO

VIA CORREGGIO